



ประกาศสำนักงานคณะกรรมการการอาชีวศึกษา โดยวิทยาลัยอาชีวศึกษาสงขลา
เรื่อง ประกวดราคาจ้างก่อสร้างอาคารปฏิบัติการอาหารพร้อมครุภัณฑ์ วิทยาลัยอาชีวศึกษาสงขลา ๑ หลัง
ด้วยวิธีประกวดราคาอิเล็กทรอนิกส์ (e-bidding)

สำนักงานคณะกรรมการการอาชีวศึกษา โดยวิทยาลัยอาชีวศึกษาสงขลา มีความประสงค์จะประกวดราคาจ้างก่อสร้างอาคารปฏิบัติการอาหารพร้อมครุภัณฑ์ วิทยาลัยอาชีวศึกษาสงขลา ๑ หลัง ด้วยวิธีประกวดราคาอิเล็กทรอนิกส์

ราคากลางของงานก่อสร้างในการประกวดราคารั้งนี้เป็นเงินทั้งสิ้น ๒,๐๖๗,๔๐๐ บาท
(สองล้านหกหมื่นเจ็ดพันสี่ร้อยบาทถ้วน)

ผู้มีสิทธิเสนอราคาจะต้องมีคุณสมบัติ ดังต่อไปนี้

๑. เป็นนิติบุคคลผู้มีอาชีพรับจ้างงานที่ประกวดราคาจ้างโดยประกวดราคาอิเล็กทรอนิกส์ดังกล่าว ซึ่งมีผลงานก่อสร้างประเภทเดียวกัน ในวงเงินไม่น้อยกว่า ๕๖,๘๕๐ บาท (ห้าแสนหนึ่งหมื่นหกพันแปดร้อยห้าสิบบาทถ้วน)
๒. ไม่เป็นผู้ที่ถูกระบุชื่อไว้ในบัญชีรายชื่อผู้ทั้งงานของทางราชการ และได้แจ้งเวียนชื่อแล้ว
๓. ไม่เป็นผู้มีผลประโยชน์ร่วมกันกับผู้ยื่นข้อเสนอรายอื่นที่เข้ายื่นข้อเสนอให้แก่ วิทยาลัยอาชีวศึกษาสงขลา ณ วันประกวดราคาอิเล็กทรอนิกส์ หรือไม่เป็นผู้กระทำการอันเป็นการขัดขวางแข่งขันราคาย่างเป็นธรรม ในการประกวดราคาอิเล็กทรอนิกส์ครั้งนี้

๔. ไม่เป็นผู้ได้รับเอกสารที่มีความคุ้มกัน ซึ่งอาจปฏิเสธไม่ยอมขึ้นศาลไทย เว้นแต่ฐานของผู้เสนอราคาได้มีคำสั่งให้สละสิทธิ์ความคุ้มกันเข่นว่า้นั้น

๕. ผู้เสนอราคาต้องไม่เป็นผู้ที่ถูกประเมินสิทธิ์เสนอราคาในสถานะที่ห้ามเข้าเสนอราคาและห้ามทำสัญญา ตามที่ กวพ. กำหนด

๖. บุคคลหรือนิติบุคคลที่จะเข้าเป็นคู่สัญญา (ผู้ประสงค์จะเสนอราคา) ต้องไม่อยู่ในฐานะเป็นผู้ไม่แสดงบัญชีรายรับรายจ่าย หรือแสดงบัญชีรายรับรายจ่ายไม่ถูกต้องครบถ้วนในสาระสำคัญ

๗. บุคคลหรือนิติบุคคลที่จะเข้าเป็นคู่สัญญา กับสำนักงานต้องลงทะเบียนในระบบอิเล็กทรอนิกส์ (e-Government Procurement: e-GP) ของกรมบัญชีกลางที่เว็บไซต์ศูนย์ข้อมูลจัดซื้อจัดจ้างภาครัฐ

๘. คู่สัญญาต้องรับและจ่ายเงินผ่านบัญชีธนาคาร เว้นแต่ การจ่ายเงินแต่ละครั้งซึ่งมีมูลค่าไม่เกินสามหมื่นบาท คู่สัญญาอาจจ่ายเงินสดก็ได้

กำหนดยื่นข้อเสนอและใบเสนอราคา ทางระบบจัดซื้อจัดจ้างภาครัฐด้วยอิเล็กทรอนิกส์

ในวันที่ ๑๕ ธันวาคม ๒๕๕๙ ระหว่างเวลา ๐๘.๓๐ น. ถึง ๑๖.๓๐ น.

ผู้สนใจสามารถซื้อเอกสารประกวดราคาอิเล็กทรอนิกส์ ในราคากลาง ๑,๐๐๐ บาท (หนึ่งพันบาทถ้วน) ได้ทางระบบจัดซื้อจัดจ้างภาครัฐด้วยอิเล็กทรอนิกส์และชำระเงินผ่านทางธนาคาร ในวันที่ ๒๘ พฤศจิกายน ๒๕๕๙ ถึงวันที่ ๗ ธันวาคม ๒๕๕๙ โดยดาวน์โหลดเอกสารทางระบบจัดซื้อจัดจ้างภาครัฐด้วยอิเล็กทรอนิกส์ ได้ภายหลัง จากชำระเงินเป็นที่เรียบร้อยแล้วก่อนการเสนอราคา ดูรายละเอียดได้ที่เว็บไซต์ www.Songkhla.v.ac.th หรือ www.gprocurement.go.th หรือสอบถามทางโทรศัพท์หมายเลข ๐-๗๔๓๒-๕๗๗๓, ๐-๗๔๓๑-๓๐๘๐ ต่อ ๒๑๑ ในวันและเวลาราชการ

ประกาศ ณ วันที่ ๒๘ พฤศจิกายน พ.ศ. ๒๕๕๙



(นางสาวรุจิรา แก้วเหลืองคง)

ผู้อำนวยการวิทยาลัยอาชีวศึกษาสงขลา
ผู้รับมอบอำนาจจากเลขานุการคณะกรรมการการอาชีวศึกษา

เอกสารประกวดราคาจ้างโดยการประกวดราคาอิเล็กทรอนิกส์ (e - bidding)

เลขที่ ๑/๒๕๖๐

จังก่อสร้างอาคารปฏิบัติการอาหารพร้อมครุภัณฑ์ วิทยาลัยอาชีวศึกษาสงขลา ๑ หลัง
ตามประกาศสำนักงานคณะกรรมการการอาชีวศึกษา โดยวิทยาลัยอาชีวศึกษาสงขลา
ลงวันที่ ๒๘ พฤศจิกายน ๒๕๖๗

สำนักงานคณะกรรมการการอาชีวศึกษา โดยวิทยาลัยอาชีวศึกษาสงขลา ซึ่งต่อไปนี้เรียกว่า “วิทยาลัย”
มีความประสงค์จะประกวดราคาจ้างโดยการประกวดราคาอิเล็กทรอนิกส์ ก่อสร้างอาคารปฏิบัติการอาหารพร้อมครุภัณฑ์ วิทยาลัย
อาชีวศึกษาสงขลา ๑ หลัง ณ วิทยาลัยอาชีวศึกษาสงขลา ตำบลบ่อยาง อำเภอเมืองสงขลา จังหวัดสงขลา
โดยมีข้อแนะนำและข้อกำหนดดังต่อไปนี้

๑. เอกสารแนบท้ายเอกสารประกวดราคา

- ๑.๑ แบบรูปรายการละเอียด
- ๑.๒ แบบใบเสนอราคาที่กำหนดไว้ในระบบการจัดซื้อจัดจ้างภาครัฐด้วยอิเล็กทรอนิกส์
- ๑.๓ แบบสัญญาจ้าง
- ๑.๔ แบบหนังสือค้ำประกัน
 - (๑) หลักประกันการเสนอราคา
 - (๒) หลักประกันสัญญา
- ๑.๕ สูตรการปรับราคา
- ๑.๖ บทนิยาม
 - (๑) ผู้เสนอราคาที่มีผลประโยชน์ร่วมกัน
 - (๒) การขัดขวางการแข่งขันราคาย่างเป็นธรรม
- ๑.๗ แบบบัญชีเอกสาร
 - (๑) บัญชีเอกสารส่วนที่ ๑
 - (๒) บัญชีเอกสารส่วนที่ ๒
- ๑.๘ รายละเอียดการคำนวนราคากลางงานก่อสร้างตาม BOQ (Bill of Quantities) (รายละเอียดการ
คำนวนราคากลางงานก่อสร้างเป็นการเปิดเผยเพื่อให้ผู้ประสงค์จะยื่นข้อเสนอได้รับรู้ข้อมูลได้เท่าเทียมกันและเพื่อให้
ประชาชนตรวจสอบได้)
- ๑.๙ คุณลักษณะเฉพาะ

๒. คุณสมบัติของผู้เสนอราคา

- ๒.๑ ผู้เสนอราคาต้องเป็นนิติบุคคลผู้มีอาชีพรับจ้างงานที่ประกวดราคาจ้าง
- ๒.๒ ผู้เสนอราคาต้องไม่เป็นผู้ที่ถูกระบุชื่อไว้ในบัญชีรายชื่อผู้ที่้งงานของทางราชการ และได้แจ้งเวียนชื่อ
 - แล้ว หรือไม่เป็นผู้ที่ได้รับผลกระทบจากการสั่งให้นิติบุคคลหรือบุคคลอื่นเป็นผู้ที่้งงานตามระเบียบของทางราชการ
- ๒.๓ ผู้เสนอราคาต้องไม่เป็นผู้มีผลประโยชน์ร่วมกันกับผู้ประสงค์จะเสนอราคารายอื่น ณ วันประกาศประกวด
ราคาอิเล็กทรอนิกส์ หรือไม่เป็นผู้กระทำการอันเป็นการขัดขวางการแข่งขันราคาย่างเป็นธรรม ตามข้อ ๑.๖
- ๒.๔ ผู้เสนอราคาต้องไม่เป็นผู้ได้รับเอกสารอิเล็กทรอนิกส์หรือความคุ้มกัน ซึ่งอาจปฏิเสธไม่ยอมที่ศาลไทย เว้นแต่รัฐบาล
ของผู้เสนอราคาได้มีคำสั่งให้สละสิทธิ์ความคุ้มกันเช่นว่านั้น
- ๒.๕ ผู้เสนอราคาต้องไม่เป็นผู้ที่ถูกประเมินสิทธิ์ผู้เสนอราคาในสถานะที่ห้ามเข้าเสนอราคาและ
ห้ามทำสัญญาตามที่ กพ. กำหนด
- ๒.๖ ผู้เสนอราคาต้องเป็นนิติบุคคลและมีผลงานก่อสร้างประเภทเดียวกันกับงานที่ประกวดราคาจ้าง
ในวงเงินไม่น้อยกว่า ๕๖,๘๕๐ บาท (ห้าแสนหนึ่งหมื่นหกพันแปดร้อยห้าสิบบาทถ้วน) และเป็นผลงานที่เป็นคู่สัญญา
โดยตรงกับส่วนราชการ หน่วยงานตามกฎหมายว่าด้วยระเบียบบริหารราชการส่วนท้องถิ่น หน่วยงานอื่นซึ่งเป็นกฎหมายบัญญัติ
ให้มีฐานะเป็นราชการส่วนท้องถิ่น รัฐวิสาหกิจ หรือหน่วยงานเอกชนที่สำนักงานเชื่อถือ พร้อมแนบสำเนาสัญญาจ้าง
ที่แล้วเสร็จ

๒.๗ บุคคลหรือนิติบุคคลที่จะเข้าเป็นคู่สัญญาต้องไม่อยู่ในฐานะเป็นผู้ไม่แสดงบัญชีรายรับรายจ่าย หรือแสดงบัญชีรายรับรายจ่ายไม่ถูกต้องครบถ้วนในสาระสำคัญ

๒.๘ บุคคลหรือนิติบุคคลที่จะเข้าเป็นคู่สัญญากับหน่วยงานภาครัฐซึ่งได้ดำเนินการจัดซื้อจัดจ้างด้วยระบบ อิเล็กทรอนิกส์ (e-Government Procurement e-GP) ต้องลงทะเบียนในระบบอิเล็กทรอนิกส์ของกรมบัญชีกลาง ที่เว็บไซต์ศูนย์ข้อมูล จัดซื้อจัดจ้างภาครัฐ

๒.๙ คู่สัญญาต้องรับและจ่ายเงินผ่านบัญชีธนาคาร เว้นแต่การจ่ายเงินแต่ละครั้งซึ่งมีมูลค่าไม่เกินสามหมื่นบาทคู่สัญญาอาจจ่ายเป็นเงินสดก็ได้

๓. หลักฐานการยื่นข้อเสนอ

ผู้เสนอราคาจะต้องเสนอเอกสารหลักฐาน ยื่นมาพร้อมกับใบเสนอราคาทางระบบจัดซื้อจัดจ้างภาครัฐ ด้วยอิเล็กทรอนิกส์ โดยแยกเป็น ๒ ส่วน คือ

๓.๑ ส่วนที่ ๑ อย่างน้อยต้องมีเอกสารดังต่อไปนี้

(๑) ในกรณีผู้เสนอราคาเป็นนิติบุคคล

(ก) ห้างหุ้นส่วนสามัญหรือห้างหุ้นส่วนจำกัด ให้ยื่นสำเนาหนังสือรับรองการจดทะเบียนนิติบุคคล บัญชีรายชื่อหุ้นส่วนผู้จัดการ ผู้มีอำนาจควบคุม (ถ้ามี) พร้อมรับรองสำเนาถูกต้อง
(ข) บริษัทจำกัดหรือบริษัทมหาชน์จำกัด ให้ยื่นสำเนาหนังสือรับรองการจดทะเบียนนิติบุคคล หนังสือบริคณฑ์สนธิ บัญชีรายชื่อกรรมการผู้จัดการ ผู้มีอำนาจควบคุม (ถ้ามี) และบัญชีผู้ถือหุ้นรายใหญ่พร้อมรับรอง สำเนาถูกต้อง

(๒) ในกรณีผู้เสนอราคาเป็นบุคคลธรรมดาหรือคณะบุคคลที่มิใช่นิติบุคคลให้ยื่นสำเนาบัตรประจำตัวประชาชนของผู้นั้น สำเนาข้อตกลงที่แสดงถึงการเข้าเป็นหุ้นส่วน (ถ้ามี) สำเนาบัตรประจำตัวประชาชนของผู้เป็นหุ้นส่วน พร้อมทั้งรับรองสำเนาถูกต้อง

(๓) ในกรณีผู้เสนอราคาเป็นผู้เสนอราคาร่วมกันในฐานะเป็นผู้ร่วมค้า ให้ยื่นสำเนาสัญญาของการเข้าร่วมค้า สำเนาบัตรประจำตัวประชาชนของผู้ร่วมค้า และในกรณีที่ผู้เข้าร่วมค้าฝ่ายใดเป็นบุคคลธรรมดาที่มิใช่สัญชาติไทย ให้ยื่นสำเนาหนังสือเดินทาง หรือผู้ร่วมค้าฝ่ายใดเป็นนิติบุคคล ให้ยื่นเอกสารตามที่ระบุไว้ใน (๑)

(๔) สำเนาทะเบียนพาณิชย์ สำเนาใบทะเบียนภาษีมูลค่าเพิ่ม (ถ้ามี) พร้อมรับรองสำเนาถูกต้อง

(๕) บัญชีเอกสารส่วนที่ ๑ ทั้งหมดที่ได้ยื่นพร้อมกับใบเสนอราคาทางระบบจัดซื้อจัดจ้างภาครัฐ

ด้วยอิเล็กทรอนิกส์ ตามแบบในข้อ ๑.๗ (๑)

๓.๒ ส่วนที่ ๒ อย่างน้อยต้องมีเอกสารดังต่อไปนี้

(๑) หนังสือมอบอำนาจซึ่งปิดอาการแสดงป์ตามกฎหมายในกรณีที่ผู้เสนอราคามอบอำนาจให้บุคคลอื่น ลงลายมือชื่ออิเล็กทรอนิกส์ หรือหลักฐานแสดงตัวตนของผู้เสนอราคาในการเสนอราคาทางระบบจัดซื้อจัดจ้างภาครัฐ ด้วยอิเล็กทรอนิกส์แทน

(๒) หลักประกันการเสนอราคา ตามข้อ ๕

(๓) สำเนาหนังสือรับรองผลงานก่อสร้างพร้อมทั้งรับรองสำเนาถูกต้อง และแบบสำเนาสัญญาจ้างที่แล้วเสร็จ

(๔) บัญชีรายการก่อสร้าง (หรือใบแจ้งปริมาณงาน**) ซึ่งจะต้องแสดงรายการวัสดุอุปกรณ์ ค่าแรง ภาษีประเภทต่างๆ รวมทั้งกำไรไว้ด้วย

(๕) บัญชีเอกสารส่วนที่ ๒ ทั้งหมดที่ได้ยื่นพร้อมกับการเสนอราคาทางระบบจัดซื้อจัดจ้างภาครัฐ

ด้วยอิเล็กทรอนิกส์ ตามแบบในข้อ ๑.๗ (๒)

๔. การเสนอราคา

๔.๑ ผู้เสนอราคาต้องยื่นข้อเสนอและเสนอราคากาหนดระบบจัดซื้อจัดจ้างภาครัฐด้วยอิเล็กทรอนิกส์ตามที่กำหนดไว้ในเอกสารประกวดราคาจ้างอิเล็กทรอนิกส์นี้ โดยไม่มีเงื่อนไขใดๆ ทั้งสิ้น และจะต้องกรอกข้อความให้ถูกต้องครบถ้วน ลงลายมือชื่ออิเล็กทรอนิกส์หรือหลักฐานแสดงตัวตนของผู้เสนอราคาโดยไม่ต้องแนบใบเสนอราคาในรูปแบบ PDF File (Portable Document Format)

๔.๒ ผู้เสนอราคาจะต้องกรอกปริมาณวัสดุและราคา ในบัญชีรายการก่อสร้างให้ครบถ้วน

ในการเสนอราคาให้เสนอราคาเป็นเงินบาท และเสนอราคายังราคามีเดียวโดยเสนอราคาร่วม และหาราคาต่อหน่วย และหาราคาต่อรายการ ตามเงื่อนไขที่ระบุไว้ท้ายใบเสนอราคาให้ถูกต้อง โดยคิดราคาร่วมทั้งสิ้น ซึ่งรวมค่าภาษีมูลค่าเพิ่ม ภาษีการอื่น และค่าใช้จ่ายทั้งปวงไว้แล้ว

ราคาก่อสร้างจะต้องเสนอกำหนดยืนยันราคามิ่น้อยกว่า ๑๒๐ วัน นับแต่วันเสนอราคาก่อสร้างในกำหนดยืนยันราคานี้ ผู้เสนอราคาต้องรับผิดชอบราคาก่อสร้างที่ตนได้เสนอไว้และจะถอนการเสนอราคามิได้

๔.๓ ผู้เสนอราคาจะต้องเสนอกำหนดเวลาดำเนินการส่งมอบพัสดุไม่เกิน ๑๕๐ วัน นับถัดจากวันลงนามในสัญญาจ้าง หรือวันที่ได้รับหนังสือแจ้งให้เริ่มทำงาน

๔.๔ ก่อนเสนอราคา ผู้เสนอราคาวิเคราะห์ตรวจสอบสัญญา แบบรูป และรายละเอียด ฯลฯ ให้ถูกต้องและเข้าใจ เอกสารประกวดราคาจ้างอิเล็กทรอนิกส์ทั้งหมดเสียก่อนที่จะตกลงยื่นเสนอราคากาหนดเงื่อนไขในเอกสารประกวดราคาจ้าง อิเล็กทรอนิกส์

๔.๕ ผู้เสนอราคาจะต้องยื่นข้อเสนอและใบเสนอราคากาหนดระบบจัดซื้อจ้างภาครัฐด้วยอิเล็กทรอนิกส์ ในวันที่ ๑๕ ธันวาคม ๒๕๕๘ ระหว่างเวลา ๐๘.๓๐ น. ถึง ๑๖.๓๐ น.

เมื่อพ้นกำหนดเวลาที่ยื่นข้อเสนอแล้ว จะไม่รับเอกสารการยื่นข้อเสนอใดๆ โดยเด็ดขาด

คณะกรรมการพิจารณาผลการประกวดราคาอิเล็กทรอนิกส์ จะดำเนินการตรวจสอบคุณสมบัติของผู้เสนอราคาก่อสร้างรายว่า เป็นผู้เสนอราคาก่อสร้างที่มีผลประโยชน์ร่วมกับผู้เสนอราคาก่อสร้างอื่นตามข้อ ๑.๖ (๑) ณ วันประกาศประกวดราคาหรือไม่

หากปรากฏต่อคณะกรรมการพิจารณาผลการประกวดราคาอิเล็กทรอนิกส์ก่อนหรือในขณะที่มีการพิจารณา ข้อเสนอว่า มีผู้เสนอราคาก่อสร้างที่มีผลประโยชน์ร่วมกับผู้เสนอราคาก่อสร้างอื่น ตามข้อ ๑.๖ (๑) และคณะกรรมการพิจารณา ให้คำว่ามีการกระทำการอันเป็นการขัดขวางการแข่งขันราคาย่างเป็นธรรม คณะกรรมการพิจารณาผลการประกวดราคาอิเล็กทรอนิกส์ จะตัดรายชื่อผู้เสนอราคาก่อสร้างที่มีผลประโยชน์ร่วมกับผู้เสนอราคาก่อสร้างอื่น 



ในกรณีที่ปลดกระทรวงพิจารณาเห็นด้วยกับคำคัดค้านของผู้อุทธรณ์และเห็นว่าการยกเลิกการพิจารณาผลการเสนอราคาก่อสร้างที่ได้ดำเนินการไปแล้วจะเป็นประโยชน์แก่ทางราชการอย่างยิ่ง ให้ปลดกระทรวงมีอำนาจยกเลิกการพิจารณาผลการเสนอราคาก่อสร้างได้

๔.๗ ผู้เสนอราคาจะต้องปฏิบัติตามดังนี้

- (๑) ปฏิบัติตามเงื่อนไขที่ระบุไว้ในเอกสารประกวดราคาอิเล็กทรอนิกส์
(๒) ราคาน้ำเสียจะต้องเป็นราคาน้ำที่รวมภาษีมูลค่าเพิ่ม และภาษีอากร

ไว้ด้วยแล้ว

- (๓) ผู้เสนอราคาจะต้องลงทะเบียนเพื่อเข้าสู่กระบวนการเสนอราคา ตามวัน เวลา ที่กำหนด
(๔) ห้ามผู้เสนอราคาถอนการเสนอราคา
(๕) ผู้เสนอราคาต้องศึกษาและทำความเข้าใจในระบบและวิธีการเสนอราคากลับยังวิธีประกวดราคา

อิเล็กทรอนิกส์ ของกรมบัญชีกลางที่แสดงไว้ในเว็บไซต์ www.gprocurement.go.th

๕. หลักประกันการเสนอราคา

ผู้เสนอราคาต้องวางหลักประกันการเสนอราคាទรรศน์กับการเสนอราคางานระบบการจัดซื้อจัดจ้างภาครัฐ ด้วยอิเล็กทรอนิกส์ของกรมบัญชีกลางที่แสดง โดยใช้หลักประกันอย่างหนึ่งอย่างใดดังต่อไปนี้

จำนวน ๑๐๓,๓๗๐ บาท (หนึ่งแสนสามพันสามร้อยเจ็ดสิบบาทถ้วน)

๕.๑ หนังสือค้ำประกันอิเล็กทรอนิกส์ของธนาคารในประเทศ ตามแบบหนังสือค้ำประกันดังระบุใน

ข้อ ๑.๔(๑)

๕.๒ เช็คที่ธนาคารสั่งจ่ายให้แก่วิทยาลัยฯ โดยเป็นเช็คลงวันที่ที่ยื่นการเสนอราคางานระบบการจัดซื้อจัดจ้างภาครัฐด้วยอิเล็กทรอนิกส์ หรือก่อนหน้านั้นไม่เกิน ๓ วันทำการของธนาคาร

๕.๓ พันธบตรรัฐบาลไทย

กรณีที่ผู้เสนอราคานำเช็คที่ธนาคารสั่งจ่ายหรือพันธบตรรัฐบาลไทย มาทางเป็นหลักประกันการเสนอราคานั้น ผู้เสนอราคาจะต้องส่งต้นฉบับเอกสารดังกล่าวมาให้ส่วนราชการตรวจสอบความถูกต้องในวันที่ ๑๙ ธันวาคม ๒๕๕๘ ระหว่างเวลา ๐๘.๓๐ น. ถึง ๑๖.๓๐ น.

หลักประกันการเสนอราคางานข้อนี้ วิทยาลัยฯ จะคืนให้ผู้เสนอราคารือผู้ค้ำประกันภายใน ๑๕ วันนับถัดจากวันที่ได้พิจารณาในเบื้องต้นเรียบร้อยแล้ว เว้นแต่ผู้เสนอราคารายที่คัดเลือกไว้ ๓ ลำดับแรก จะคืนให้ต่อเมื่อได้ทำสัญญาหรือข้อตกลง หรือเมื่อผู้เสนอราคาก่อตัวจากข้อผูกพันแล้ว

การคืนหลักประกันการเสนอราคานั้น ไม่ว่าในกรณีใด ๆ จะคืนให้โดยไม่มีดอกเบี้ย

๖. หลักเกณฑ์และสิทธิในการพิจารณา

๖.๑ ในการพิจารณาผลการยื่นข้อเสนอประกวดราคาอิเล็กทรอนิกส์ครั้งนี้ วิทยาลัยฯ จะพิจารณา ตัดสินโดยใช้หลักเกณฑ์ราคาและพิจารณาจากราคาร่วม

๖.๒ หากผู้เสนอราคารายได้มีคุณสมบัติไม่ถูกต้องตามข้อ ๒ หรือยื่นหลักฐานการยื่นข้อเสนอไม่ถูกต้อง หรือไม่ครบถ้วนตามข้อ ๓ หรือยื่นข้อเสนอไม่ถูกต้องตามข้อ ๔ แล้ว คณะกรรมการพิจารณาผลการประกวดราคา อิเล็กทรอนิกส์จะไม่รับพิจารณาหากของผู้เสนอราคายังนั้น เว้นแต่เป็นข้อผิดพลาด หรือผิดหลงเพียงเล็กน้อย หรือผิดแผลไปจากเงื่อนไขของเอกสารประกวดราคาอิเล็กทรอนิกส์ในส่วนที่มิใช่สาระสำคัญ ทั้งนี้ เนื่องในกรณีที่พิจารณาเห็นว่าจะเป็นประโยชน์ต่อวิทยาลัยฯ เท่านั้น

๖.๓ วิทยาลัยฯ สงวนสิทธิ์ไม่พิจารณาข้อเสนอของผู้เสนอราคาก็ได้ไม่มีการผ่อนผัน ในกรณีดังต่อไปนี้

(๑) "ไม่ปรากฏชื่อผู้เสนอราคารายนั้นในบัญชีผู้รับเอกสารประกวดราคาอิเล็กทรอนิกส์ทางระบบการจัดซื้อจัดจ้างด้วยอิเล็กทรอนิกส์ หรือบัญชีรายชื่อผู้ซื้อเอกสารประกวดราคาอิเล็กทรอนิกส์ทางระบบการจัดซื้อจัดจ้างภาครัฐด้วยอิเล็กทรอนิกส์ของวิทยาลัยฯ"

(๒) ไม่กรอกชื่อนิติบุคคล (บุคคลธรรมดา) หรือลายมือชื่ออิเล็กทรอนิกส์ของผู้เสนอราคายื่งหนึ่ง อีกต่อหนึ่ง หรือหักหนดในการเสนอราคาทางระบบการจัดซื้อจัดจ้างด้วยอิเล็กทรอนิกส์

(๓) เสนอรายละเอียดแตกต่างไปจากเงื่อนไขที่กำหนดในเอกสารประกวดราคาอิเล็กทรอนิกส์ ที่เป็นสาระสำคัญ หรือมีผลทำให้เกิดความได้เปรียบเสียเปรียบแก่ผู้เสนอราคายื่น

๖.๔ ในการตัดสินการประกวดราคาอิเล็กทรอนิกส์หรือในการทำสัญญา คณะกรรมการพิจารณาผลการ ประกวดราคาอิเล็กทรอนิกส์หรือสำนักงานฯ มีสิทธิให้ผู้เสนอราคากำชับข้อเท็จจริง สภาพ ฐานะ หรือข้อเท็จจริงอื่นใดที่ เกี่ยวข้องกับผู้เสนอราคайд้วยวิทยาลัยฯ มีสิทธิที่จะไม่รับข้อเสนอ ไม่รับราคานี้ หรือไม่ทำสัญญา หากหลักฐานดังกล่าวไม่มี ความเหมาะสมหรือไม่ถูกต้อง

๖.๕ วิทยาลัยฯ ทรงไว้วัชิทธิที่จะไม่รับราค่าต่ำสุด หรือราคานี้จะราคิด้วย หรือราคานี้เสนอหักหนดก็ได้และ อาจพิจารณาเลือกจ้าง ในจำนวน หรือขนาด หรือเฉพาะรายการหนึ่งรายการใด หรืออาจจะยกเลิกการประกวดราคา อิเล็กทรอนิกส์โดยไม่พิจารณาจัดซื้อจ้างเลยก็ได้ สุดแต่จะพิจารณา ทั้งนี้ เพื่อประโยชน์ของทางราชการเป็นสำคัญ และให้ถือว่า การตัดสินของสำนักงานเป็นเด็ดขาด ผู้เสนอราคากำชับเรียกร้องค่าเสียหายได้ เมื่อรับทั้งสำนักงานจะพิจารณายกเลิกการ ประกวดราคาอิเล็กทรอนิกส์และลงโทษผู้เสนอราคางานไม่ว่าจะเป็นผู้เสนอราคานี้ได้รับการคัดเลือกหรือไม่ก็ตาม หากมี เหตุที่เขื่องดีอีกด้วยการยื่นข้อเสนอจะทำการโดยไม่สุจริต เช่น การเสนอเอกสารอันเป็นเท็จ หรือใช้ชื่อบุคคลธรรมดานี้ หรือนิติ บุคคลอื่นมาเสนอราคแทน เป็นต้น

ในกรณีที่ผู้เสนอราคายื่นเสนอราค่าต่ำสุด เสนอราค่าต่ำจนคาดหมายได้ว่าไม่อาจดำเนินงานตามสัญญาได้ คณะกรรมการพิจารณาผลการประกวดราคาอิเล็กทรอนิกส์หรือวิทยาลัยฯ จะให้ผู้เสนอราคานั้นชี้แจงและแสดงหลักฐานที่ ทำให้เชื่อได้ว่า ผู้เสนอราคามีความสามารถดำเนินงานตามประกวดราคาจ้างอิเล็กทรอนิกส์ให้เสร็จสมบูรณ์ หากคำชี้แจงไม่เป็นที่รับฟัง ได้ วิทยาลัยฯ มีสิทธิที่จะไม่รับข้อเสนอหรือไม่รับราคานี้ของผู้เสนอราคายืนนั้น

๖.๖ ในกรณีที่ปรากฏข้อเท็จจริงภายหลังจากการพิจารณาข้อเสนอว่า ผู้เสนอราคานี้มีสิทธิ ได้รับการ คัดเลือกเป็นผู้เสนอราคานี้มีผลประโยชน์ร่วมกันกับผู้เสนอราคายื่น ณ วันประกาศประกวดราคาอิเล็กทรอนิกส์ หรือเป็น ผู้เสนอราคานี้กระทำการอันเป็นการขัดขวางการแข่งขันราคาย่างเป็นธรรมตามข้อ ๑.๖ วิทยาลัยฯ มีอำนาจที่จะตัดรายชื่อ ผู้เสนอราคานี้ได้รับคัดเลือกรายดังกล่าวออก และวิทยาลัยฯ จะพิจารณาลงโทษผู้เสนอราคายืนนี้เป็นผู้ทั้งงาน

ในกรณีนี้หากปลัดกระทรวงพิจารณาเห็นว่าการยกเลิกการพิจารณาผลการเสนอราคานี้ได้ดำเนินการไปแล้ว จะเป็นประโยชน์แก่ทางราชการอย่างยิ่ง ปลัดกระทรวงมีอำนาจยกเลิกการพิจารณาผลการเสนอราคายังคงเหลือได้

๗. การทำสัญญาจ้าง

ผู้ชนะการประกวดราคาอิเล็กทรอนิกส์จะต้องทำสัญญาจ้างตามแบบสัญญา ดังระบุในข้อ ๑.๓ กับวิทยาลัยฯ ภายใน ๕ วัน นับถัดจากวันที่ได้รับแจ้ง และจะต้องวงหลักประกันสัญญาเป็นจำนวนเงินเท่ากับร้อยละ ๕ ของราคากำชับที่ประกวดราคาอิเล็กทรอนิกส์ได้ ให้วิทยาลัยฯ ยึดถือไว้ในขณะทำสัญญาโดยใช้หลักประกันอย่างหนึ่งอย่างใด ดังต่อไปนี้

๗.๑ เงินสด

๗.๒ เช็คที่ธนาคารสั่งจ่ายให้แก่วิทยาลัยฯ โดยเป็นเช็คลงวันที่ที่ทำสัญญา หรือก่อนหน้านั้น

ไม่เกิน ๓ วัน ทำการของทางราชการ

๗.๓ หนังสือค้ำประกันของธนาคารภายในประเทศ ตามแบบหนังสือค้ำประกัน ดังระบุในข้อ ๑.๔ (๑)

๗.๔ หนังสือค้ำประกันของบรรษัทเงินทุนอุตสาหกรรมแห่งประเทศไทย หรือบริษัทเงินทุน หรือบริษัท เงินทุนหลักทรัพย์ที่ได้รับอนุญาตให้ประกอบกิจการเงินทุนเพื่อการพาณิชย์และประกอบธุรกิจค้ำประกันตามประกาศของ ธนาคารแห่งประเทศไทย ซึ่งได้แจ้งข้อเวียนให้ส่วนราชการต่าง ๆ ทราบแล้ว โดยอนุโลมให้ใช้ตามแบบหนังสือค้ำประกัน ดังระบุในข้อ ๑.๔ (๒)

๗.๕ พันธบัตรรัฐบาลไทย

หลักประกันนี้จะคืนให้ โดยไม่มีดอกเบี้ยภายใน ๑๕ วัน นับถัดจากวันที่ผู้ชนะการประกวดราคา อิเล็กทรอนิกส์ (ผู้รับจ้าง) พ้นจากข้อผูกพันตามสัญญาจ้างแล้ว

๔. ค่าจ้างและการจ่ายเงิน (ราคามาตรฐาน)

วิทยาลัยฯ จะจ่ายเงินค่าจ้าง โดยแบ่งออกเป็น ๕ งวด ดังนี้

งวดที่ ๑ เป็นจำนวนเงินในอัตรา้อยละ ๒๕ ของค่าจ้างเมื่อผู้รับจ้างได้ปฏิบัติงานงานเสาเข็มเจาะ งานตอม่อ คานคอนกรีตพื้น ชั้น ๑ งานประปาและสุขาภิบาลภายในโครงสร้าง เสาชั้นที่ ๑ ทั้งหมดแล้วเสร็จกู้ต้องครบถ้วนตามแบบรูปรายการละเอียดและสัญญาทุกประการ ให้แล้วเสร็จภายใน ๔๕ วัน

งวดที่ ๒ เป็นจำนวนเงินในอัตรา้อยละ ๒๕ ของค่าจ้างเมื่อผู้รับจ้างได้ปฏิบัติงานหล่อคานคอนกรีตคานชั้น ๒ วางพื้นสำเร็จรูปชั้น ๒ เทคอนกรีตบันได ชั้น ๑ ชั้นชั้น ๒ ทั้งหมดแล้วเสร็จกู้ต้องครบถ้วนตามแบบรูปรายการละเอียดและสัญญาทุกประการ ให้แล้วเสร็จภายใน ๔๕ วัน

งวดที่ ๓ เป็นจำนวนเงินในอัตรา้อยละ ๒๕ ของค่าจ้างเมื่อผู้รับจ้างได้ปฏิบัติงานหล่อคานคอนกรีตคานหลังคา โครงหลังคา มุงหลังคา ก่ออิฐฉาบปูน ชั้น ๑ ชั้น ๒ ทำขั้นวางของและติดตั้งเหล็กดัด ทั้งหมดแล้วเสร็จกู้ต้องครบถ้วนตามแบบรูปรายการละเอียดและสัญญาทุกประการ ให้แล้วเสร็จภายใน ๔๕ วัน

งวดที่ ๔ (งวดสุดท้าย) เป็นจำนวนเงินในอัตรา้อยละ ๒๕ ของค่าจ้างเมื่อผู้รับจ้างได้ปฏิบัติงานปูกระเบื้อง งานประดูห้น้าต่างทั้งหมด งานไฟฟ้า งานประปาภายนอก ติดตั้งฝ้าเพดานทั้งหมด งานทาสี ติดตั้งครุภัณฑ์ ทั้งหมด ทำการทดสอบงานระบบต่าง ๆ จนใช้การได้เรียบร้อยสมบูรณ์ ทำการก่อสร้างงานส่วนอื่น ๆ ที่เหลือทั้งหมด ให้แล้วเสร็จเรียบร้อย ถูกต้องครบถ้วนตามแบบรูปรายการละเอียดและสัญญาทุกประการ รวมทั้งทำความสะอาดที่ก่อสร้างให้สะอาดเรียบร้อย ให้แล้วเสร็จภายใน ๔๕ วัน

๕. อัตราค่าปรับ

ค่าปรับตามแบบสัญญาจ้างข้อ ๑๗ จะกำหนดในอัตรา้อยละ ๐.๑๐ ของค่าจ้างตามสัญญาต่อวัน

๖. การรับประทานความชำรุดบกพร่อง

ผู้ชนะการประกวดราคาก่อสร้างที่ได้รับการอนุมัติจะต้องรับประทานความชำรุดบกพร่องของงานจ้างที่เกิดขึ้นภายในระยะเวลาไม่น้อยกว่า - เดือน ๒ ปี นับถัดจากวันที่วิทยาลัยฯ ได้รับมอบงาน โดยผู้รับจ้างต้องรับผิดชอบจัดการซ่อมแซมแก้ไขให้ใช้การได้ดังเดิมภายใน ๑๕ วัน นับถัดจากวันที่ได้รับแจ้งความชำรุดบกพร่อง

** ๗. การจ่ายเงินล่วงหน้า

ผู้เสนอราคามีสิทธิเสนอขอรับเงินล่วงหน้าในอัตราไม่เกินร้อยละ ของราคาก่าจ้างทั้งหมด แต่ทั้งนี้จะต้องส่งมอบหลักประกันเงินล่วงหน้า เป็นพันธบัตรรัฐบาลไทย หรือหนังสือค้ำประกันของธนาคารในประเทศไทย ตามแบบดังระบุในข้อ ๑.๔ (๓) หรือหนังสือค้ำประกันของบรรษัทجينทุนอุตสาหกรรมแห่งประเทศไทย หรือบริษัทเงินทุน หรือบริษัทเงินทุนหลักทรัพย์ที่ได้รับอนุญาตให้ประกอบกิจการเงินทุนเพื่อการพาณิชย์และประกอบธุรกิจค้ำประกัน ตามประกาศของธนาคารแห่งประเทศไทย ซึ่งได้แจ้งข้อความให้ทราบไว้แล้ว โดยอนุโลมให้ใช้ตามแบบหนังสือค้ำประกันดังระบุในข้อ ๑.๔ (๓) ให้แก่กรมก่อนการรับชำระเงินล่วงหน้านั้น

** ๘. การหักเงินประกันผลงาน

ไม่มี

๙. ข้อสงวนสิทธิในการยื่นข้อเสนอและอื่น ๆ

๙.๑ เงินค่าจ้างสำหรับงานจ้างครั้งนี้ได้มาจากการเงินบประมาณ ประจำปีงบประมาณ พ.ศ. ๒๕๖๐ และเงินซ่อมแซมเหลือจาก

การลงนามในสัญญาจะกระทำได้ต่อเมื่อ วิทยาลัยฯ ได้รับอนุมัติงานค่าก่อสร้างจากงบประมาณประจำปี พ.ศ. ๒๕๖๐ ผู้รับจ้าง..... และเงินช่วยเหลือจาก..... แล้วเท่านั้น
ราคากลางของงานก่อสร้างในการประกวดราคาครั้งนี้ เป็นเงินทั้งสิ้น ๒,๐๖๗,๔๐๐ บาท

(สองล้านบาทมีหนึ่งเด็ดพันสี่ร้อยบาทถ้วน)

๑๓๒ เมื่อวิทยาลัยฯ ได้คัดเลือกผู้เสนอราคารายได้ ให้เป็นผู้รับจ้าง และได้ตกลงจ้างตามที่ได้ประกวดราคา โดยการยื่นข้อเสนอทางอิเล็กทรอนิกส์แล้ว ถ้าผู้รับจ้างจะต้องสั่งหรือนำสิ่งของมาเพื่องานจ้างดังกล่าวเข้ามายังต่างประเทศ และของนั้นต้องนำเข้ามาโดยทางเรือในเส้นทางที่มีเรือไทยเดินอยู่ และสามารถให้บริการรับขนได้ตามที่รัฐมนตรีว่าการกระทรวงคมนาคมประกาศกำหนด ผู้เสนอราคาซึ่งเป็นผู้รับจ้างจะต้องปฏิบัติตามกฎหมายว่าด้วยการส่งเสริมการพาณิชยนาวี ดังนี้

(๑) แจ้งการสั่งหรือนำสิ่งของดังกล่าวเข้ามายังต่างประเทศ ต่อกรมเจ้าท่า ภายใน ๗ วัน นับตั้งแต่วันที่ผู้รับจ้างสั่งหรือซื้อของจากต่างประเทศ เว้นแต่เป็นของที่รัฐมนตรีว่าการกระทรวงคมนาคมประกาศยกเว้น ให้บรรทุกโดยเรืออื่นได้

(๒) จัดการให้สิ่งของดังกล่าวบรรทุกโดยเรือไทย หรือเรือที่มีสิทธิเช่นเดียวกับเรือไทย จากต่างประเทศมายังประเทศไทย เว้นแต่จะได้รับอนุญาตจากกรมเจ้าท่า ให้บรรทุกสิ่งของนั้น โดยเรืออื่นที่ไม่ใช่เรือไทย ซึ่งจะต้องได้รับอนุญาตเข่นนั้นก่อนบรรทุกของลงเรืออื่น หรือเป็นของที่รัฐมนตรีว่าการกระทรวงคมนาคมประกาศยกเว้น ให้บรรทุกโดยเรืออื่น

(๓) ในกรณีที่ไม่ปฏิบัติตาม (๑) หรือ (๒) ผู้รับจ้างจะต้องรับผิดตามกฎหมายว่าด้วยการส่งเสริม การพาณิชยนาวี

๑๓.๓ ผู้เสนอราคาซึ่งวิทยาลัยฯ ได้คัดเลือกแล้ว ไม่ไปทำสัญญา หรือข้อตกลงภายใต้ภาระการ กำหนดดังระบุไว้ในข้อ ๗ วิทยาลัยฯ จะริบหลักประกันการยื่นข้อเสนอ หรือเรียกร้องจากผู้ออกหนังสือค้ำประกันการยื่น ข้อเสนอทันที และอาจพิจารณาเรียกว่องให้ชดใช้ความเสียหายอื่น (ถ้ามี) รวมทั้งจะพิจารณาให้เป็นผู้ทั้งงานตามระเบียบ ของทางราชการ

๑๓๔ วิทยาลัยฯ สามารถสิทธิ์ที่จะแก้ไขเพิ่มเติมเงื่อนไข หรือข้อกำหนดในแบบสัญญาให้เป็นไปตามความเห็นของ สำนักงานอัยการสูงสุด (ถ้ามี)

** ๑๔. การปรับราคาค่างานก่อสร้าง

การปรับราคาค่างานก่อสร้างตามสูตรการปรับราคาดังระบุในข้อ ๑.๕ จะนำมาใช้ในกรณีที่ค่างานก่อสร้าง ลดลงหรือเพิ่มขึ้น โดยวิธีการต่อไปนี้

จากค่างานเดิมตามสัญญา เมื่อต้นราคาซึ่งจัดทำขึ้นโดยกระทรวงพาณิชย์ มีการเปลี่ยนแปลงสูงขึ้นหรือ ลดลงจากเดิม ขณะเมื่อวันเสนอราคา

การขอเพิ่มค่างานก่อสร้างตามสูตรการปรับราคาดังระบุในข้อ ๑.๗ นี้ ให้ผู้รับจ้างทำหนังสือเรียกร้องกับ ผู้ว่าจ้างภายใน ๘๐ วัน นับตั้งแต่วันที่ผู้รับจ้างได้ส่งมอบงานงวดสุดท้าย หากพ้นกำหนดนี้ไปแล้ว ผู้รับจ้างไม่มีสิทธิ์ที่จะ เรียกร้องเงินเพิ่มค่างานก่อสร้างจากผู้ว่าจ้างได้อีกต่อไป และกรณีที่ผู้ว่าจ้างจะต้องเรียกเงินคืนจากผู้รับจ้างที่เป็นคู่สัญญา ผู้รับจ้างต้องรับมาติดต่อและยินยอมให้ผู้ว่าจ้างหักค่างานของงวดต่อไป หรือหักเงินจากหลักประกันสัญญาแล้วแต่กรณี โดยผู้ว่าจ้างจะแจ้งเป็นลายลักษณ์อักษรให้ทราบ

การพิจารณาคำนวนเงินลดลงหรือเพิ่มขึ้นและการจ่ายเงินเพิ่มหรือเรียกเงินคืนจากผู้รับจ้างตามสูตรการ ปรับราคานี้ ต้องได้รับการตรวจสอบและเห็นชอบจากสำนักงบประมาณ และให้ถือว่าการพิจารณาวินิจฉัยของสำนัก งบประมาณเป็นที่สุด

สูตรการปรับราคา (สูตรค่า K) จะต้องคงที่ระดับที่กำหนดไว้ในวันแล้วเสร็จตามที่กำหนดไว้ในสัญญา
หรือภายในระยะเวลาที่กรมได้ขยายออกไป โดยจะใช้สูตรของทางราชการที่ได้ระบุในข้อ ๑.๕

๑๕. มาตรฐานฝีมือช่าง

เมื่อวิทยาลัยฯ ได้คัดเลือกผู้เสนอราคารายได้ให้เป็นผู้รับจ้างและได้ตกลงจ้างก่อสร้างตามประกาศนี้แล้ว
ผู้เสนอราคาก็ต้องตกลงว่าในการปฏิบัติงานก่อสร้างดังกล่าว ผู้เสนอราคาก็ต้องมีและใช้ผู้ฝ่ายการทดสอบมาตรฐานฝีมือ
ช่างจาก สถาบันของทางราชการ หรือผู้มีคุณบัตรระดับปวช. ปวส. และ ปวท. หรือเทียบเท่าจากสถาบันการศึกษาที่ ก.พ.
รับรองให้เข้ารับราชการได้ ในอัตราไม่ต่ำกว่าร้อยละ ๑๐ ของแต่ละสาขาช่างแต่จะต้องมีจำนวนช่างอย่างน้อย ๑ คน
ในแต่ละสาขาช่าง ดังต่อไปนี้

๑๕.๑ ช่างโยธาหรือช่างก่อสร้าง

๑๕.๒ ช่างไฟฟ้า

๑๖. การปฏิบัติตามกฎหมายและระเบียบ

ในระหว่างระยะเวลาการก่อสร้างผู้รับจ้างพึงปฏิบัติตามหลักเกณฑ์ที่กฎหมายและระเบียบได้กำหนดไว้

โดยเคร่งครัด









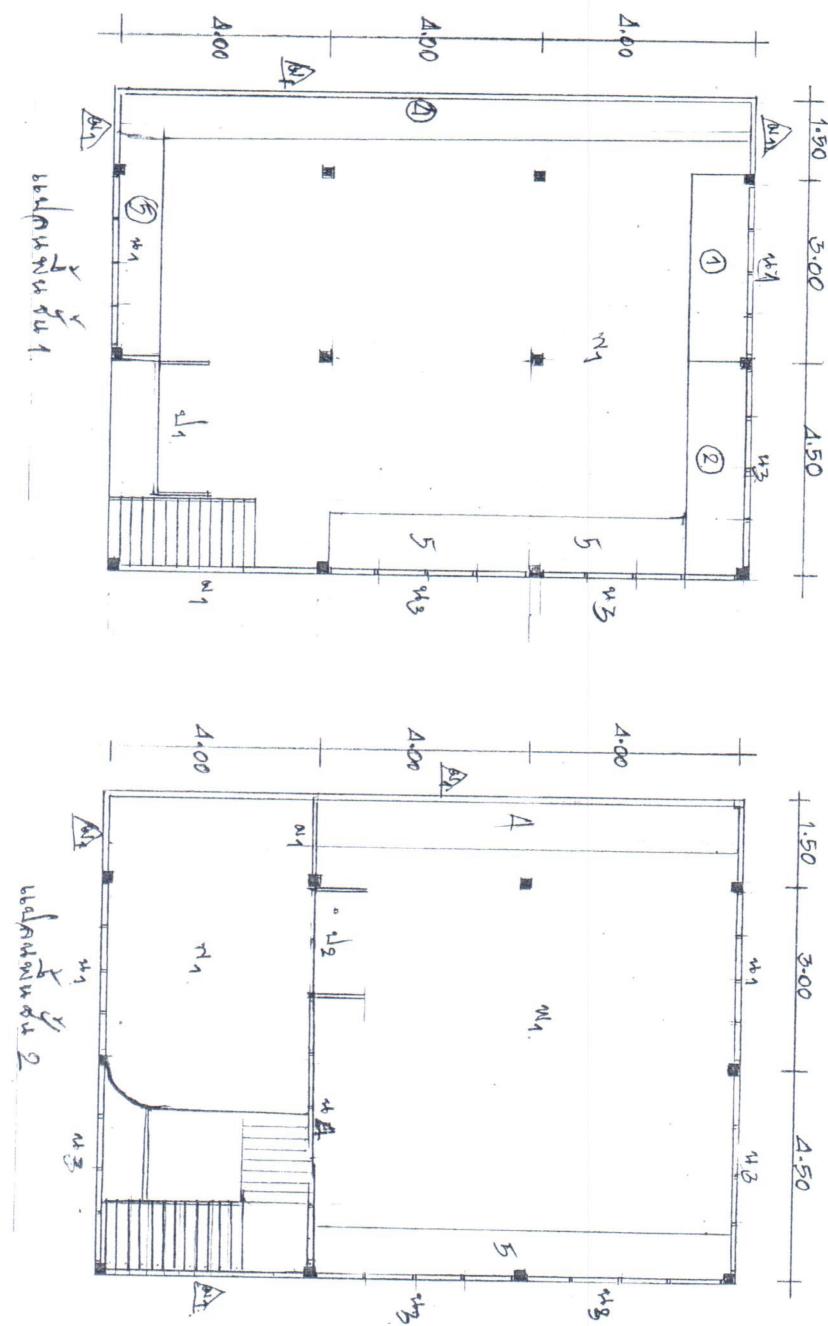















1.50 3.00 4.50

1.50 3.00 4.50

































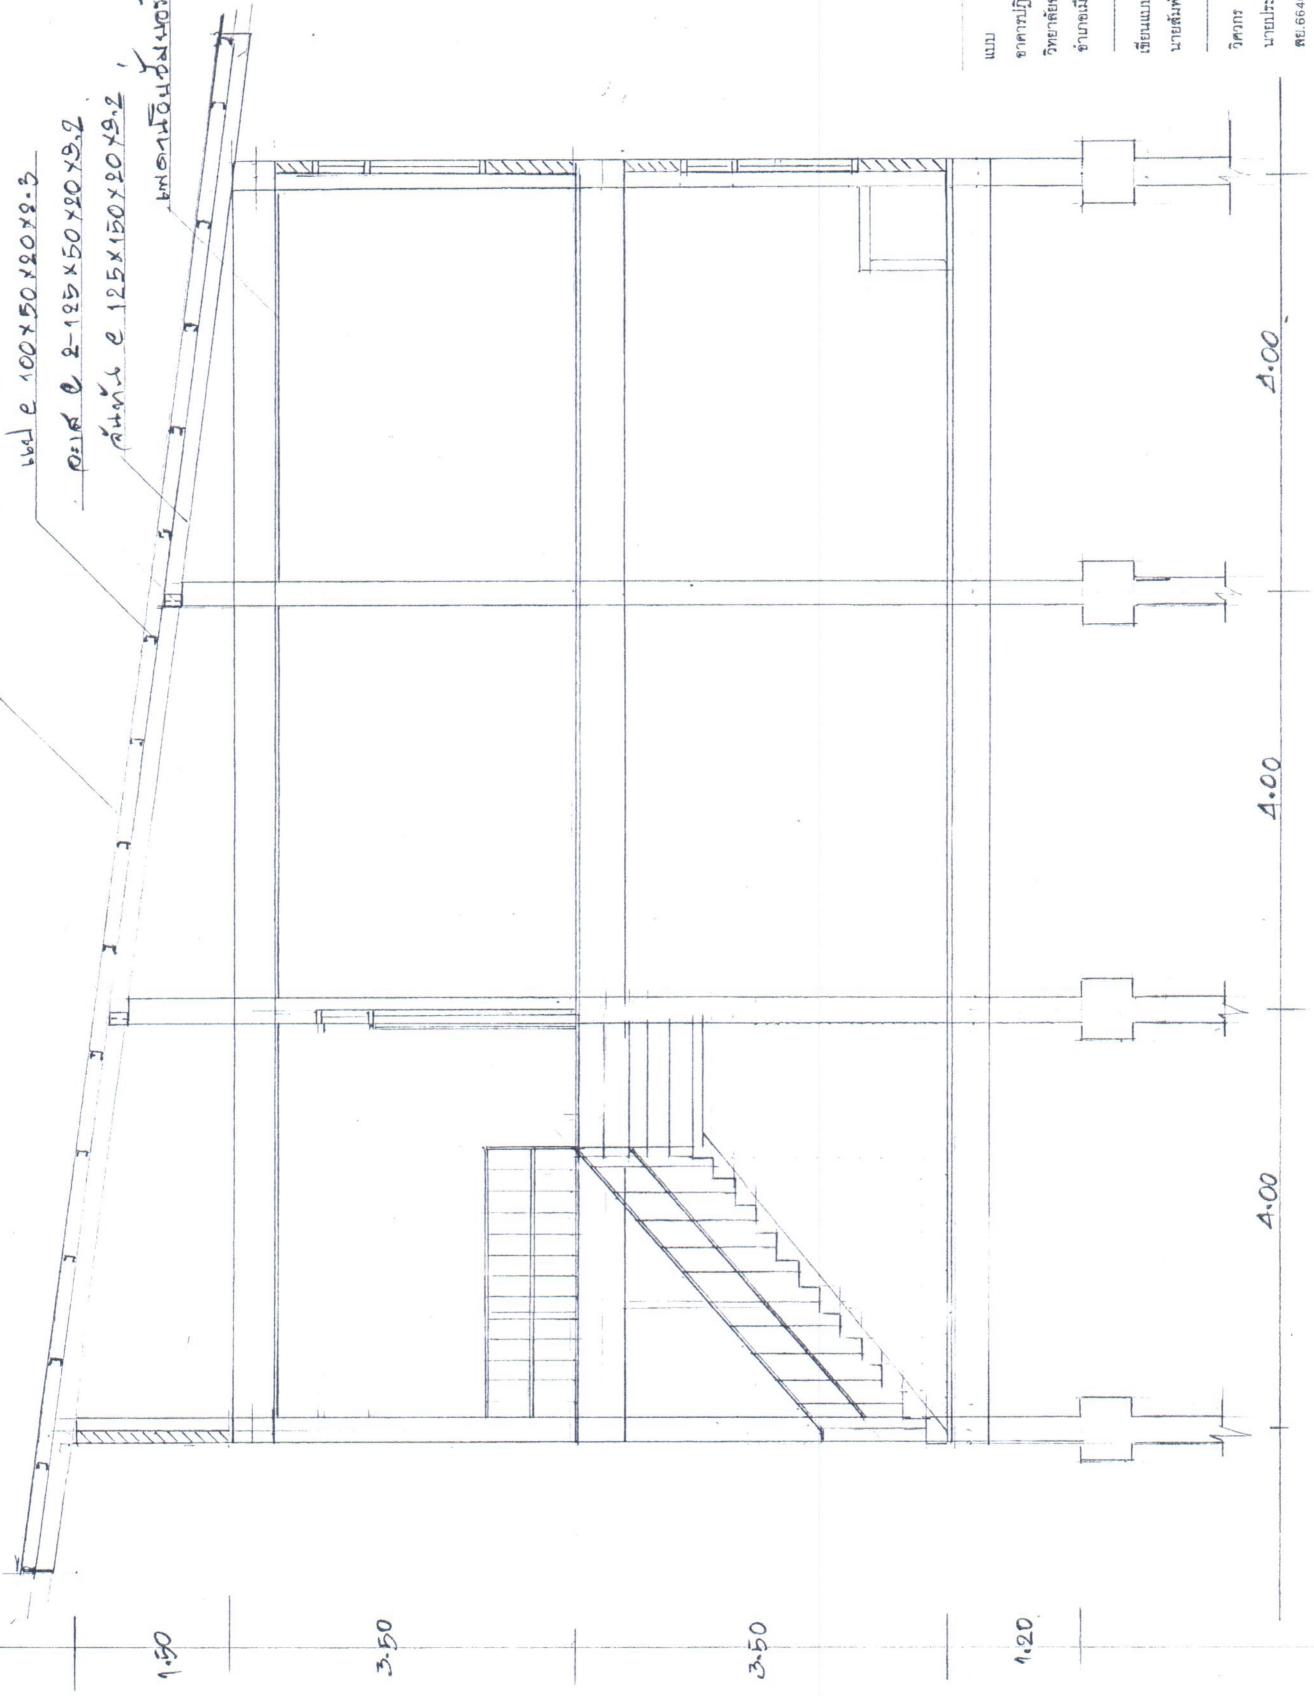







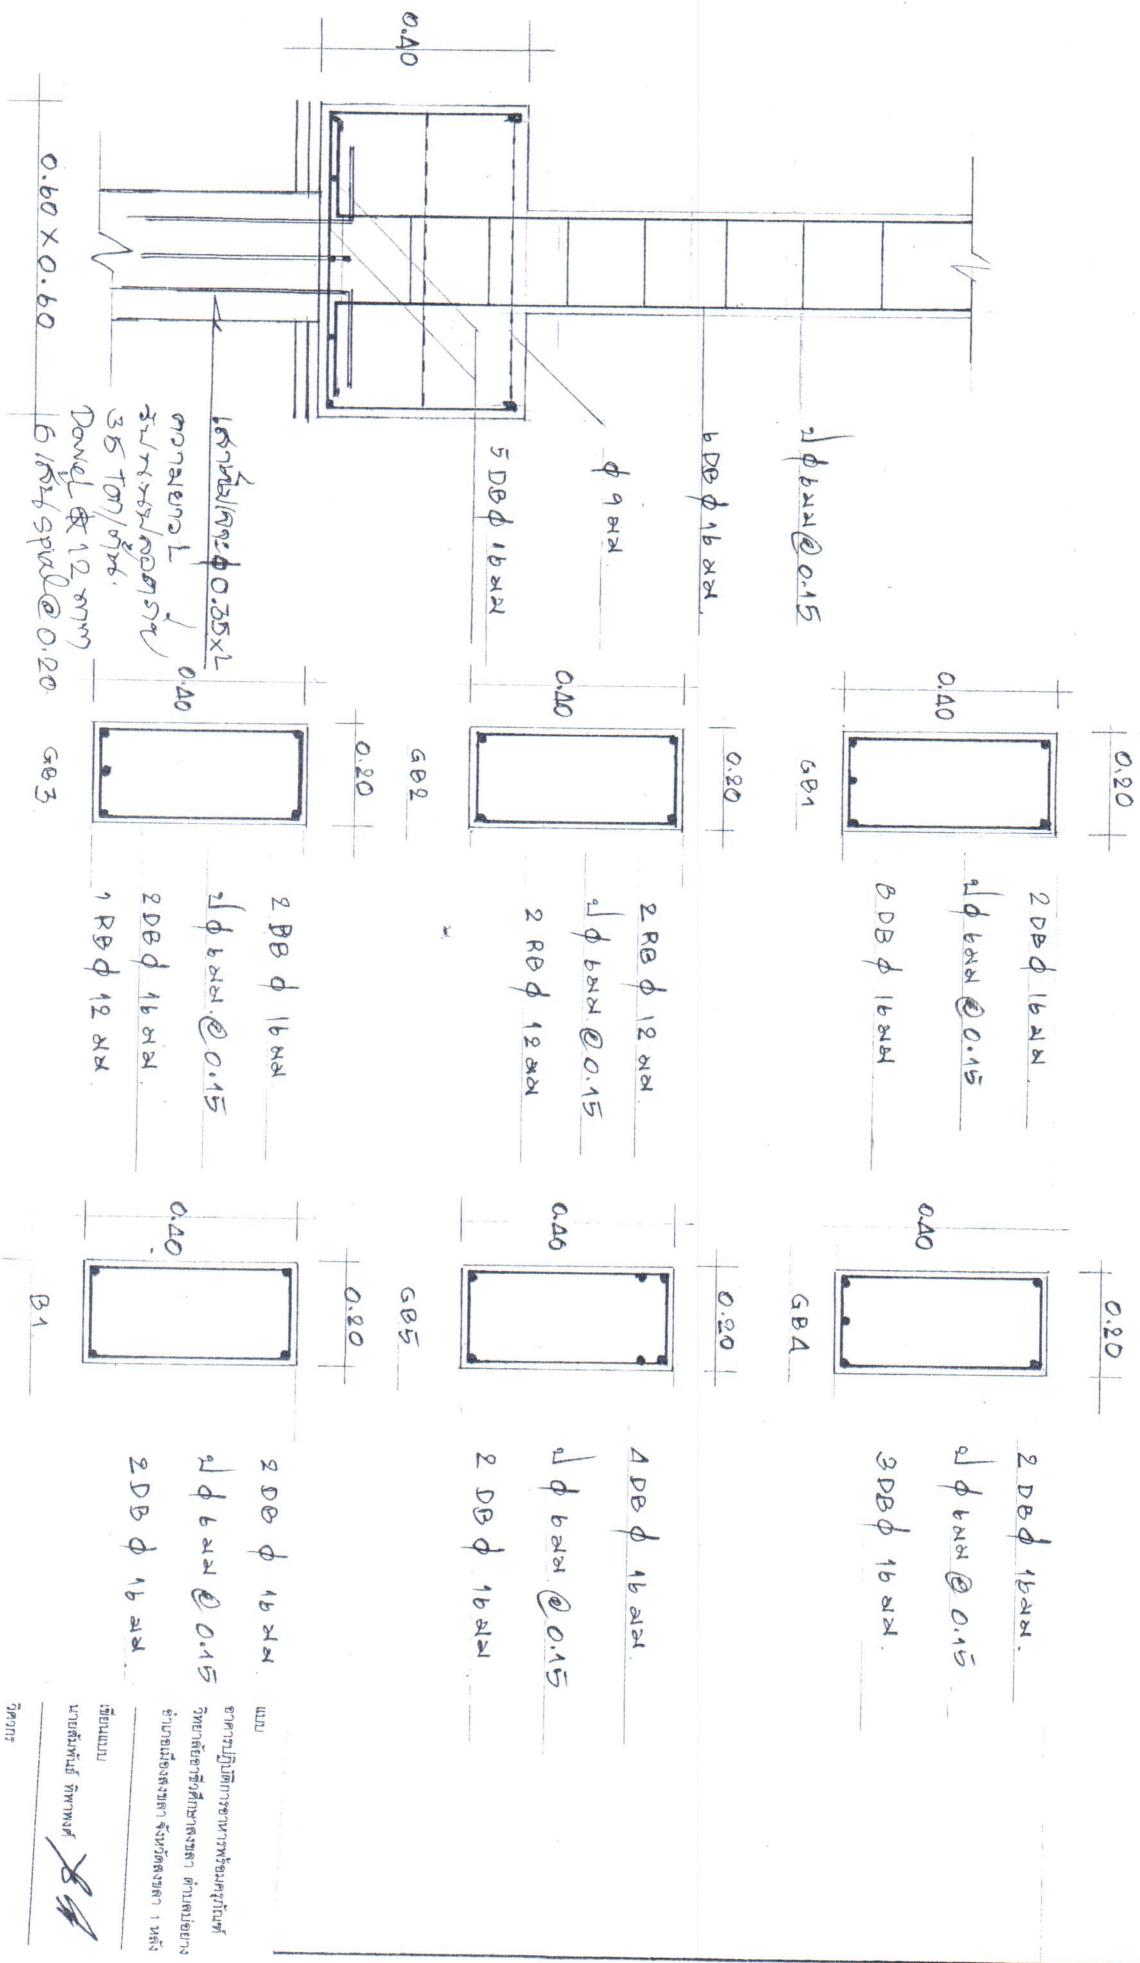






























3.00

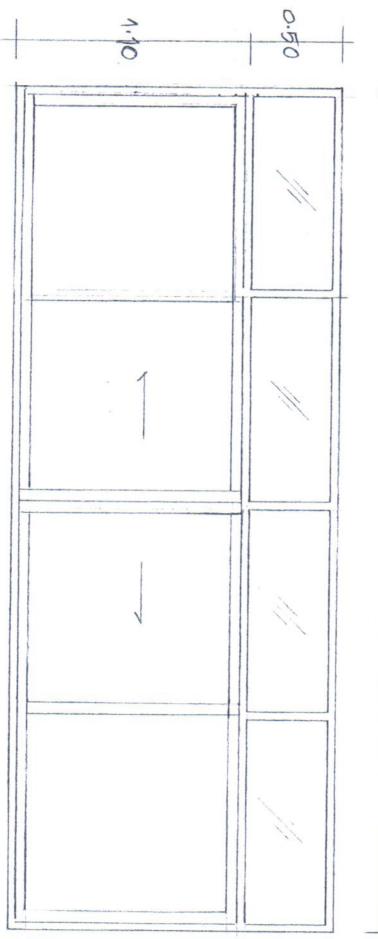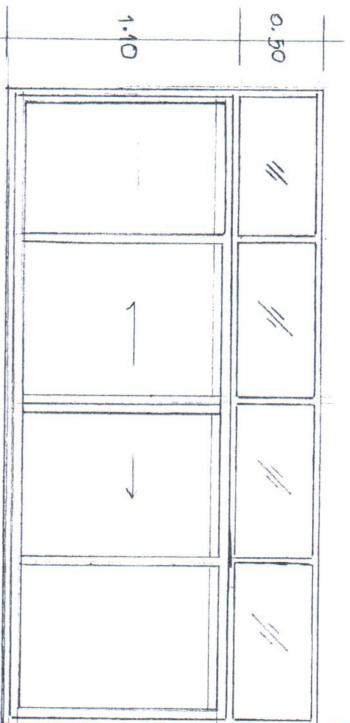


5.00

2.00

0.50	/#	/#	/#	/#	/#	/#	/#
2.00							

0.50	/#	/#	/#	/#	/#	/#	/#
2.00							

44

42










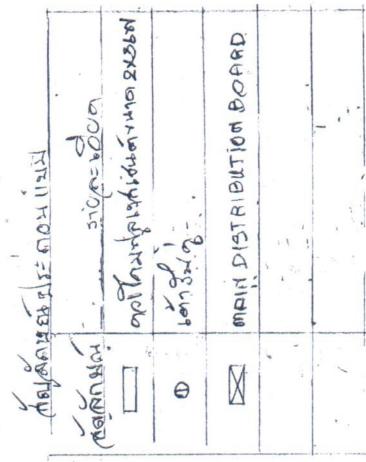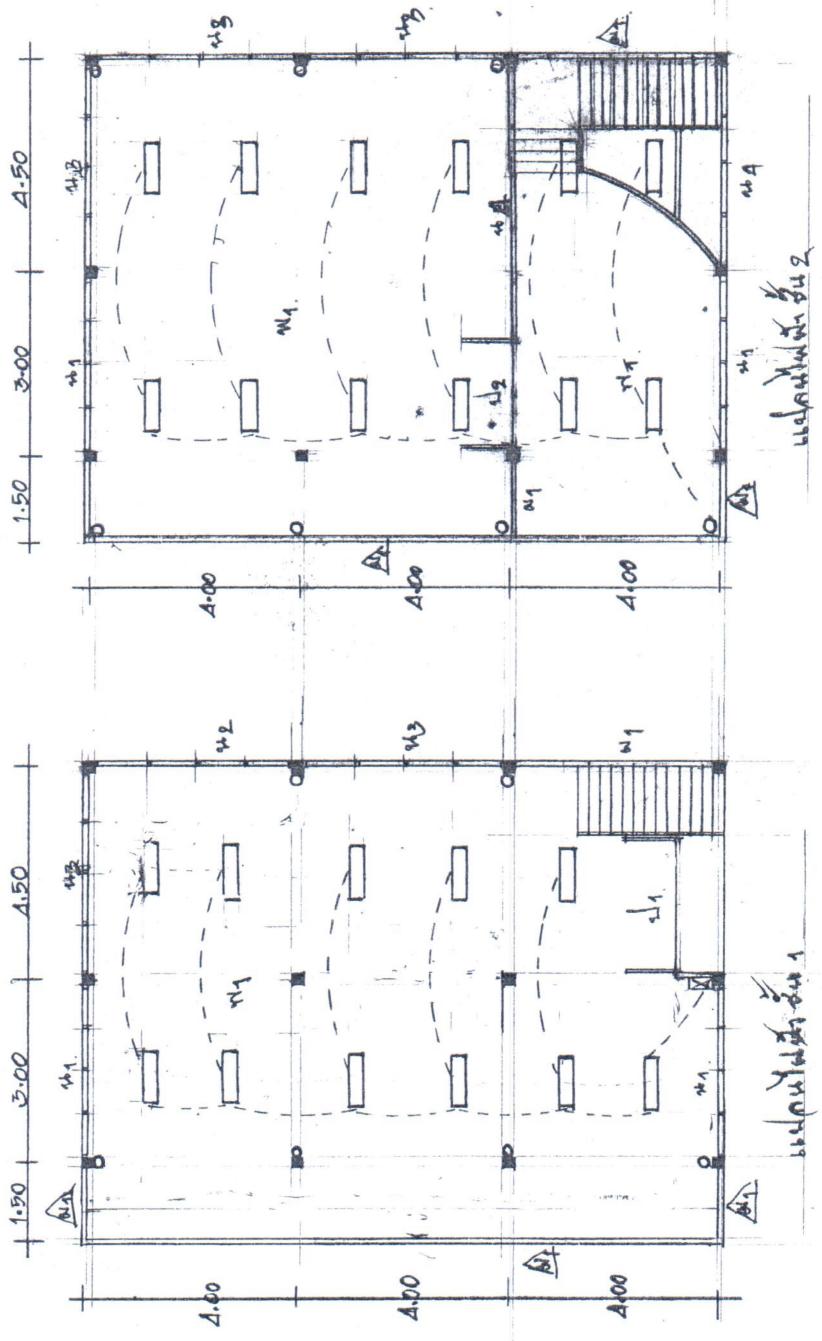




นายสุรัมพันธ์ พิพาวงศ์



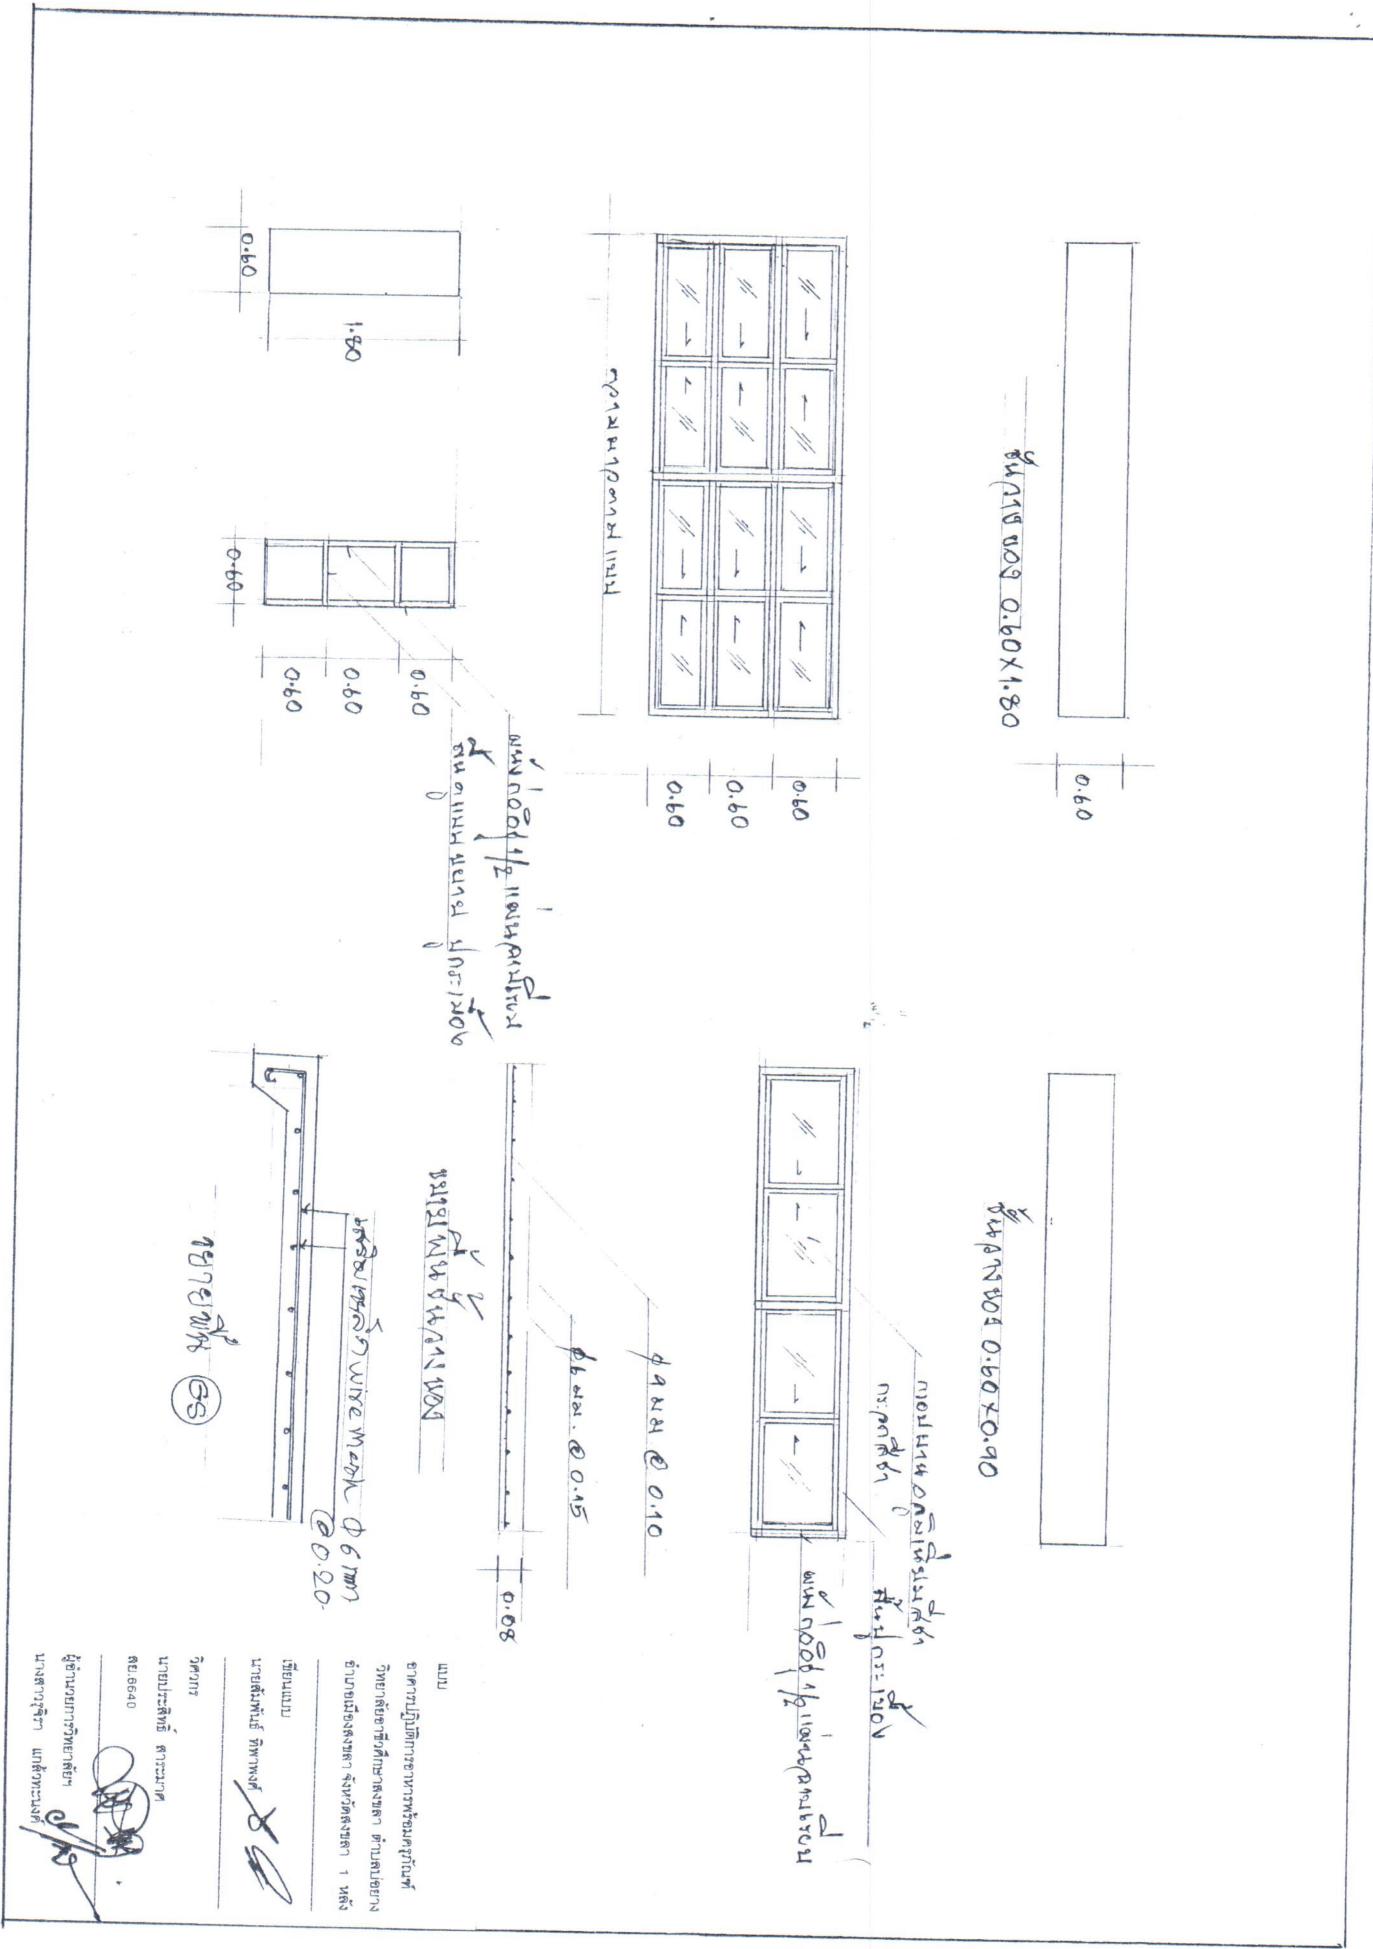

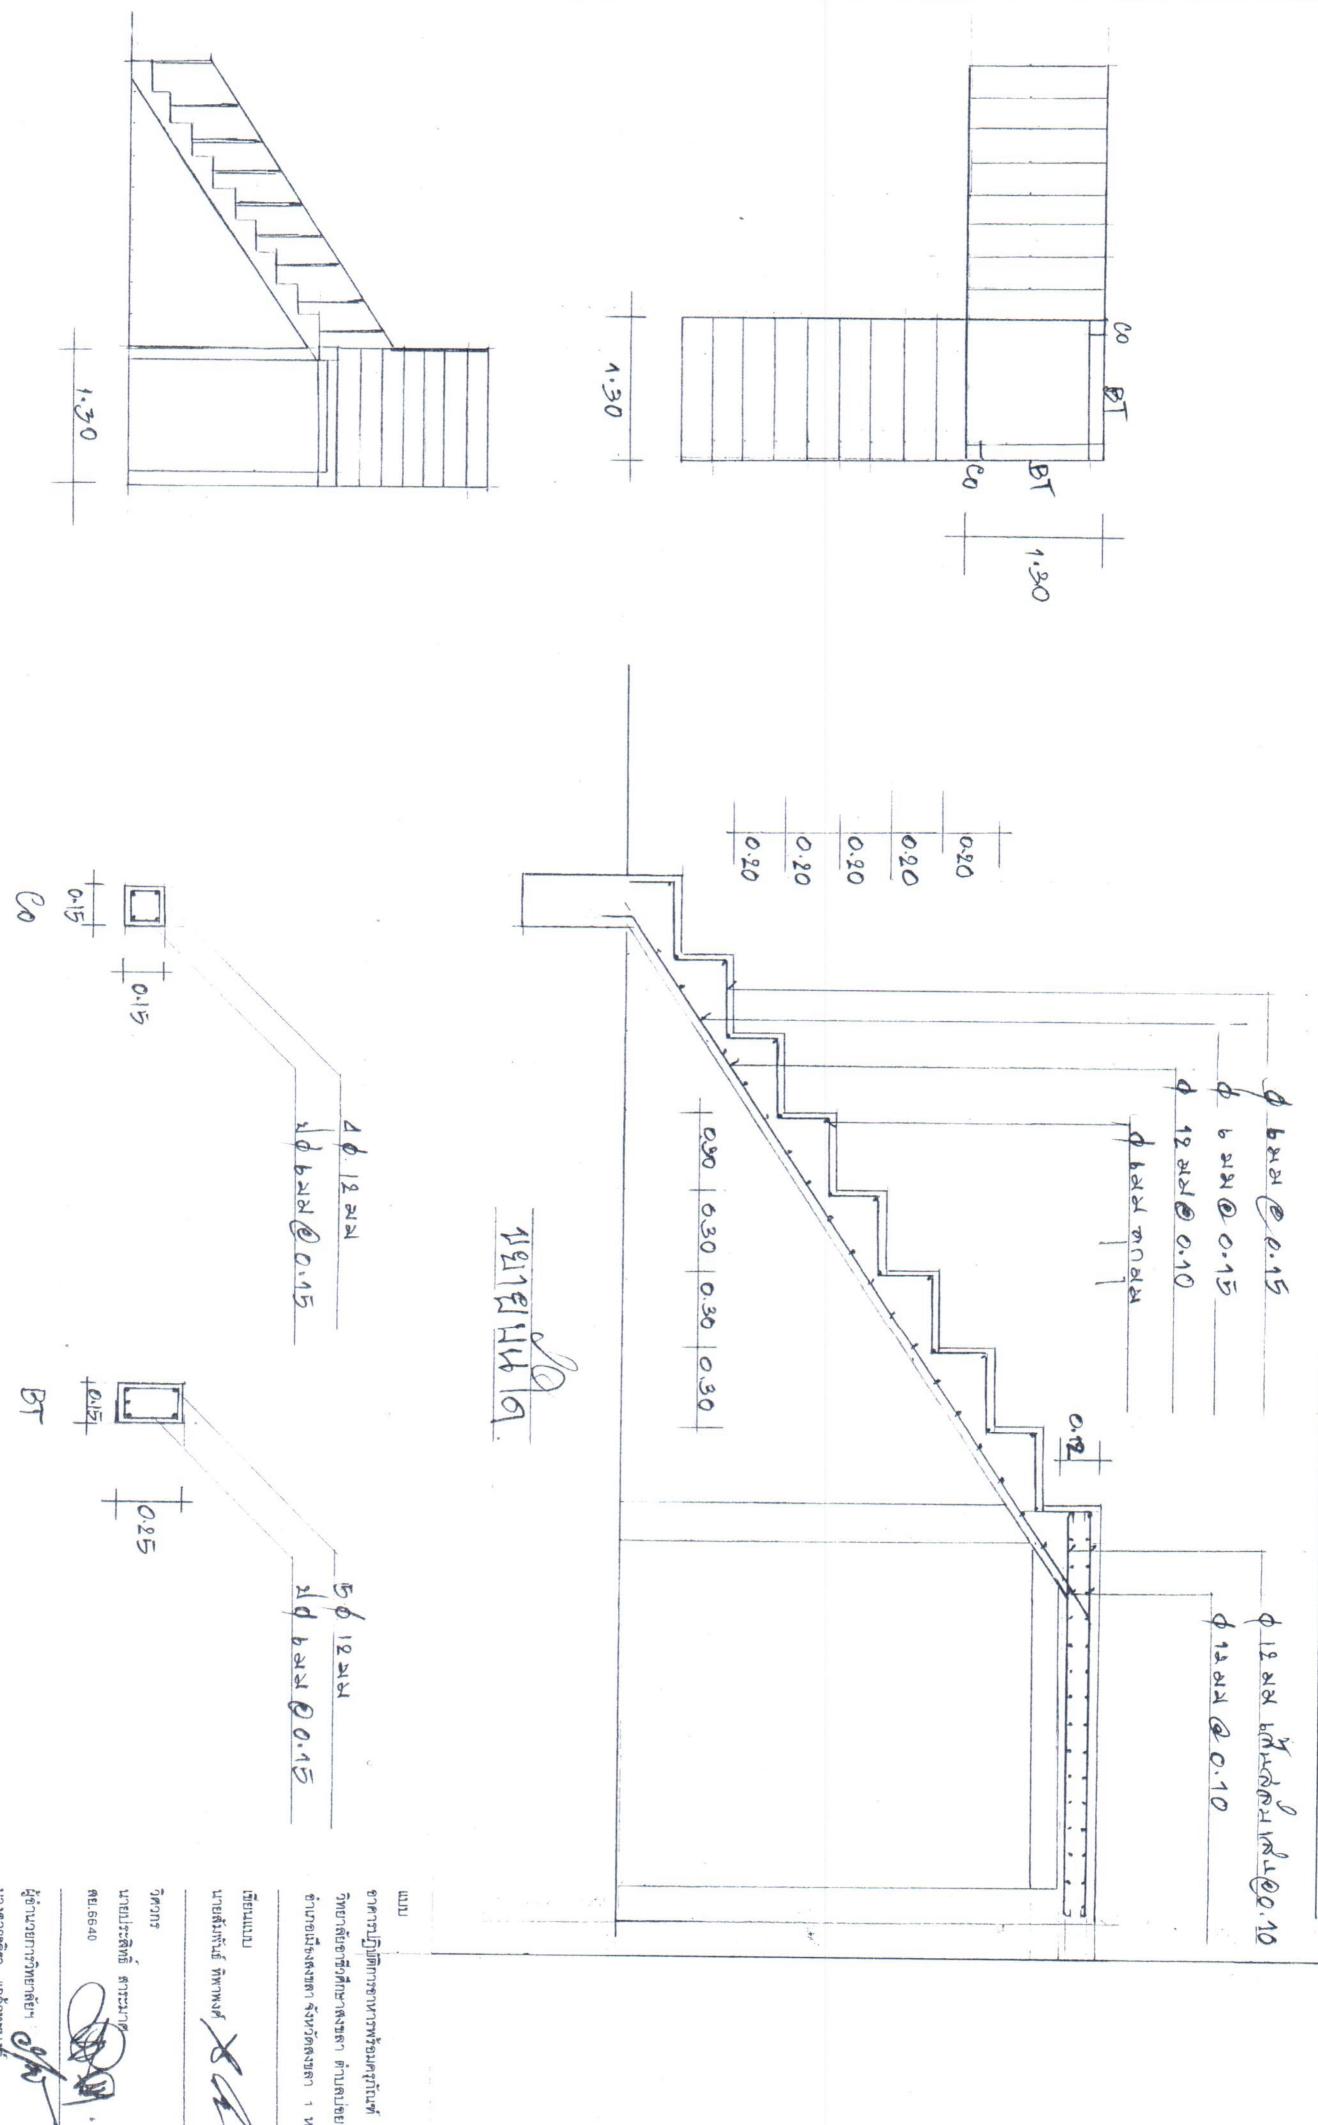


ฯ ตามมาปฏิ��าราชนาหารพร้อมดุกันที่


นราภัยรัตน์ ศรีกานต์
กศ.6640

ผู้อำนวยการพัฒนาฯ
นางสาวนฤศิรา แก้วพัฒนา

โฉะเตรียมอาหารสแตนเลส ๒ ชั้น

รายละเอียดทั่วไป

เป็นโฉะเตรียมอาหารสแตนเลส ๒ ชั้น แบบทึบ ขนาด ๘๐ x ๒๒๐ x ๗๕ ซม.


รายละเอียดทางเทคนิค


๑. ทำจากสแตนเลส หนาไม่น้อยกว่า ๑.๐๐ มม. ขนาดกว้าง ๘๐ ซม. ยาว ๒๒๐ ซม. สูง ๗๕ ซม.
๒. ขาโต๊ะทำจากสแตนเลสห่อกลม หนาไม่น้อยกว่า ๑.๕ มม. สามารถปรับระดับได้

รายละเอียดอื่น ๆ

อุปกรณ์ที่ติดตั้งทุกรายการจะต้องมีความแข็งแรงทนทานและรับประทานอย่างน้อย ๑ ปี

(ลงชื่อ) ประธานกรรมการ
(นายสมพันธ์ ทิพาพงศ์)

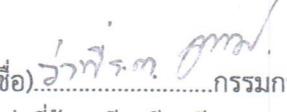(ลงชื่อ) กรรมการ
(ว่าที่ร้อยตรีราษฎร์ ศรีทอง)

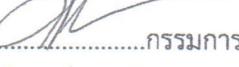(ลงชื่อ) กรรมการ
(นายพิเชฐ ขุนบำรุง)

พัสดุมติคืนนั้ง ขนาด ๒๒ นิ้ว

รายละเอียดทั่วไป


เป็นพัสดุไม้ฟ้าที่สามารถติดตั้งแบบยึดติดกับผนังได้ ขนาด ๒๒ นิ้ว


รายละเอียดทางเทคนิค

๑. สามารถส่ายสลับซ้าย ขวา และล็อกให้อยู่กับที่ได้
๒. ใช้กับไฟฟ้ากระแสสลับ ๒๒๐ โวลต์ ๕๐ เฮิรตซ์
๓. มีสวิทช์สำหรับเปิด – ปิด
๔. สามารถปรับระดับความเร็วได้ไม่น้อยกว่า ๓ ระดับ
๕. ถอด ประกอบทำความสะอาดได้สะดวก

รายละเอียดอื่น ๆ

ไม่เบร์บันคุณภาพไม่น้อยกว่า ๑ ปี

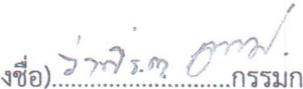(ลงชื่อ) ประธานกรรมการ (ลงชื่อ) กรรมการ
(นายสมพันธ์ พิพาพงศ์) (ว่าที่ร้อยตรีranee ศรีทอง)

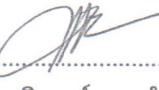(ลงชื่อ) กรรมการ
(นายพิเชษฐ์ ขุนบำรุง)

ถังแม่อาหาร ขนาด ๓๙ คิวบิกฟุต

รายละเอียดทั่วไป
เป็นถังซึ่งผัก ผลไม้ และเนื้อสัตว์ โครงสร้างทำด้วยสแตนเลส

รายละเอียดทางเทคนิค

๑. เป็นถังเย็นชนิด ๔ ประดู่
๒. ตัวถังด้านหน้า ด้านข้าง เป็นสแตนเลส บานประตูบน ๒ บาน เป็นกระจก บานประตูล่าง ๒ บาน เป็นสแตนเลสทึบ
๓. ตัวผังภายใน แผ่นด้านหลัง พื้นในถังเป็นสแตนเลส
๔. ขนาดความจุไม่น้อยกว่า ๓๙ คิวบิกฟุต
๕. ใช้กระแสไฟ AC ๒๒๐V /๕๐ หรือ ๖๐ HZ
๖. ความเย็นชั้นบนครอบคลุมไม่น้อยกว่า +๒ องศา ถึง +๑๐ องศา (เซลเซียส)
๗. ความเย็นชั้นล่างครอบคลุมไม่น้อยกว่า -๕ องศา ถึง -๑๐ องศา (เซลเซียส)
๘. ใช้น้ำยาทำความเย็น R๑๓๔ a หรือดีกว่า
๙. มีล้อเลื่อน

รายละเอียดอื่น ๆ

รับประกันไม่ต่ำกว่า ๑ ปี

(ลงชื่อ)
(นายสัมพันธ์ ทิพาพงศ์)

(ลงชื่อ) อ้วนต่อ ก. กรรมการ
(ว่าที่ร้อยตรีธนา ศรีทอง)

(ลงชื่อ) กรรมการ
(นายพิเชฐ ชุนบำรุง)